



Šentjoška cesta - v nasipu:
NPP 17,60 m
(Vproj= 50 km/h)

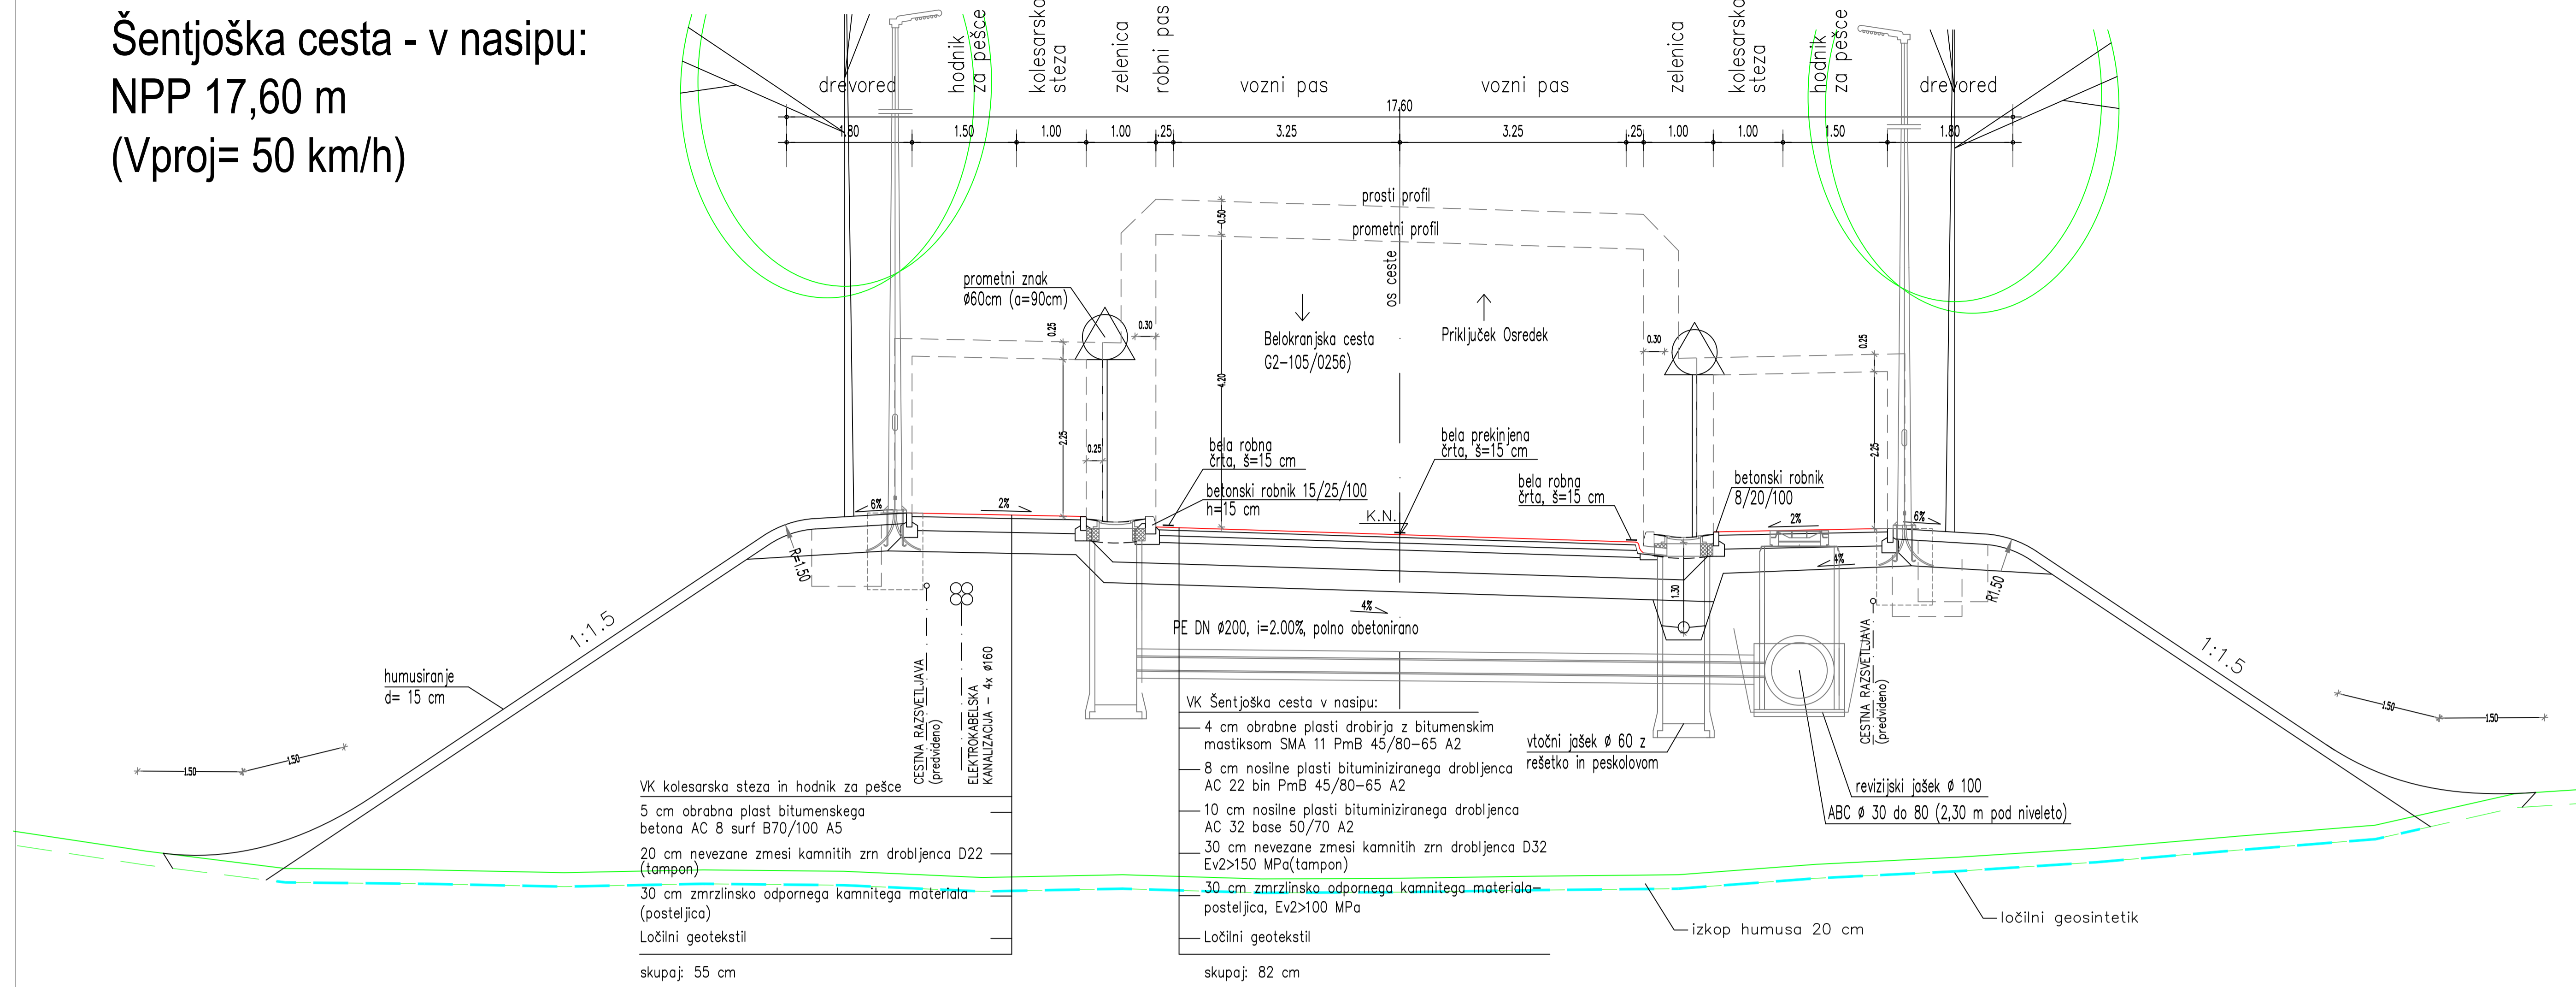

Šentjoška cesta - v vkopu:
NPP 17,60 m
(Vproj= 50 km/h)

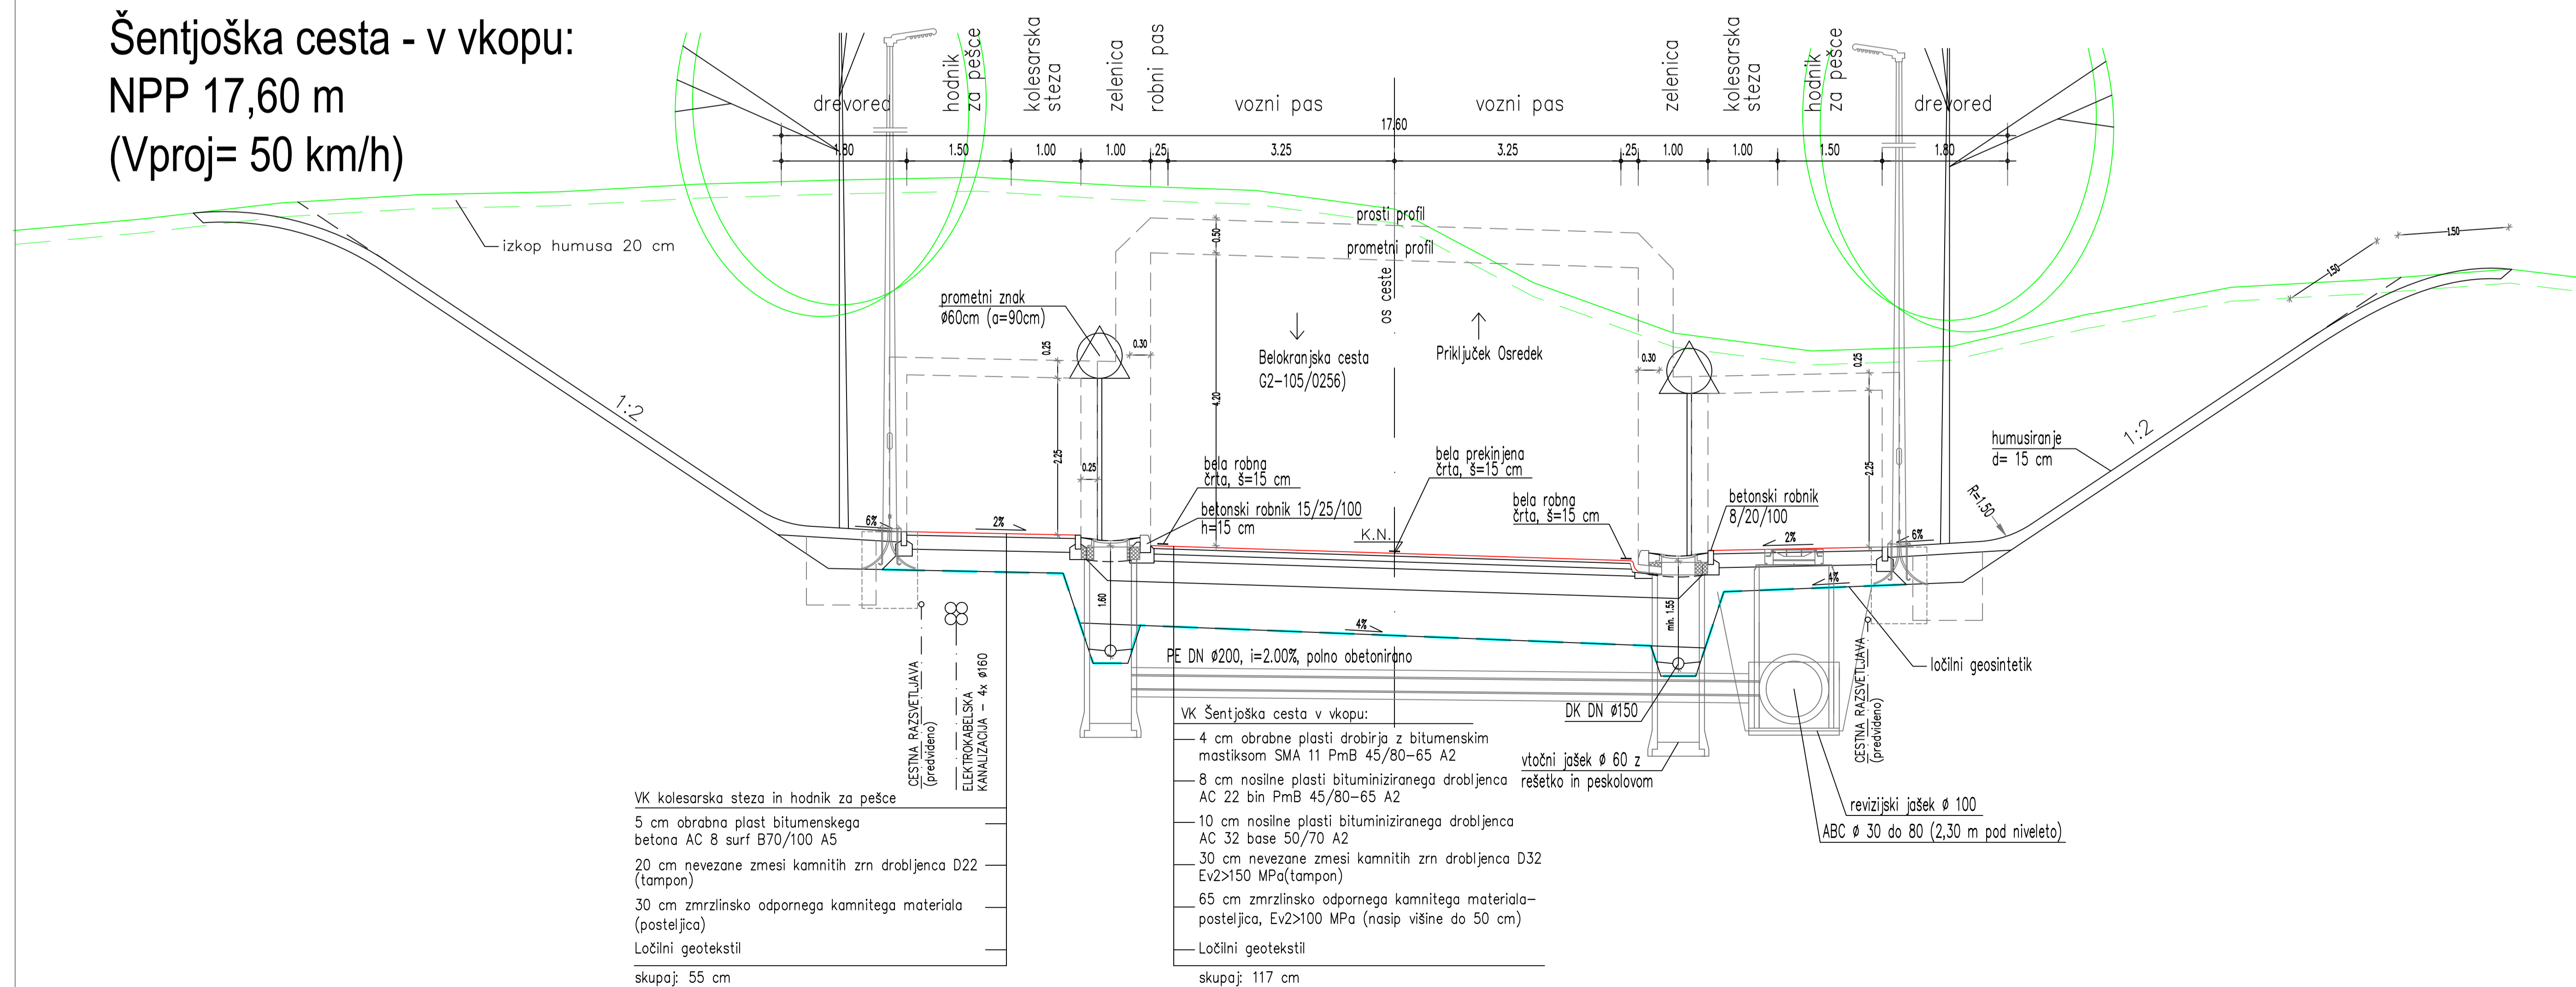

sprememba		opis spremembe		datum		podpis	
<p>narobnik/investitor: DARS</p> <p>cesta/lokacija: Državna cesta Novo mesto - priključek Malino 3. razvojna os - južni del</p> <p>projektni inženir: OBPI & ACER</p> <p>projektni inženir: PNZ</p> <p>prvi del (etapa 1 in 2): od priključka NM - vzhod do priključka Osredek</p> <p>vrsta projekta: PZI št. projekta: 535</p> <p>št. nabora: PR-R14-1/2017 datum: marec 2019</p> <p>vrsta nabora: 3/8 vrsta opremljenosti: 1-9 št. lista: 4.1</p> <p>cesta/lokacija: Šentjoška cesta</p>							
ime in priimek:		id. številka:		velikost/ nabor risbe:			
odp. vodja proj.: Milivoj Ročenovič udig		G-0116				Tipski prečni prerez	
odp. projektant: Andrej Jan udig		G-2130					
izdelal: Jernej Radovac udig		G-3800		merilo: M 1:50		številka DN: 535-BPI	
št. odnosa: 0831	om. št.: 0002.00	faša/objekt: 004.2101	vrsta risbe: G.131	preloži za črtno kodo:			