# DEVIACIJA 1-09: ŠENTJOŠKA CESTA
Vp= 50 km/h

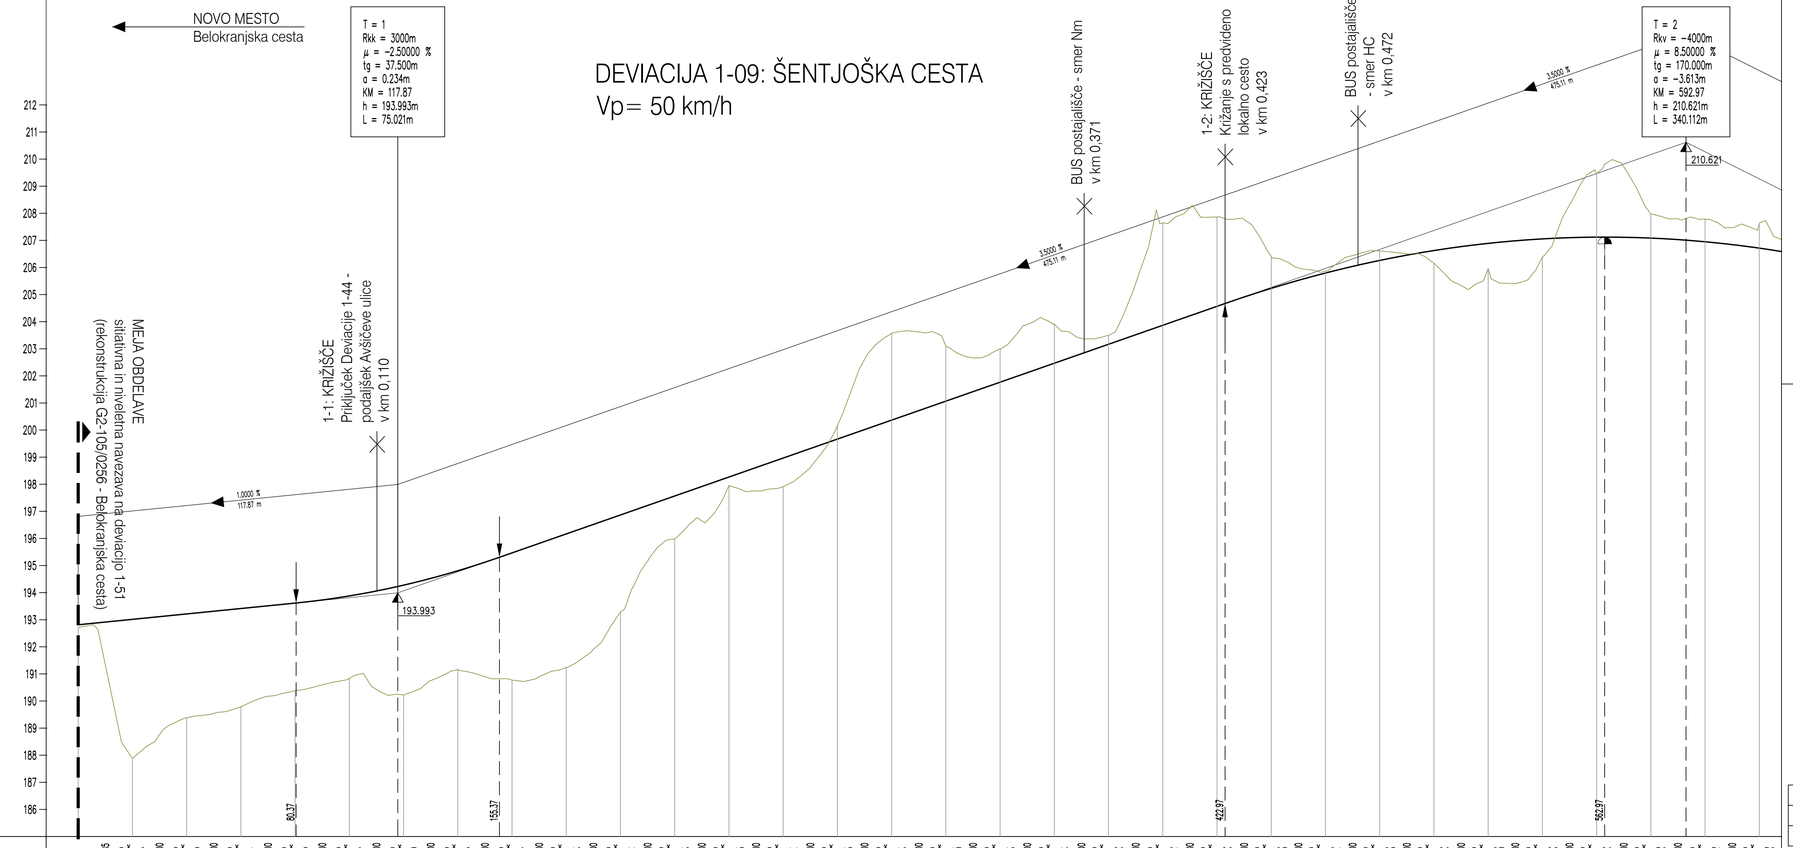

| | | |

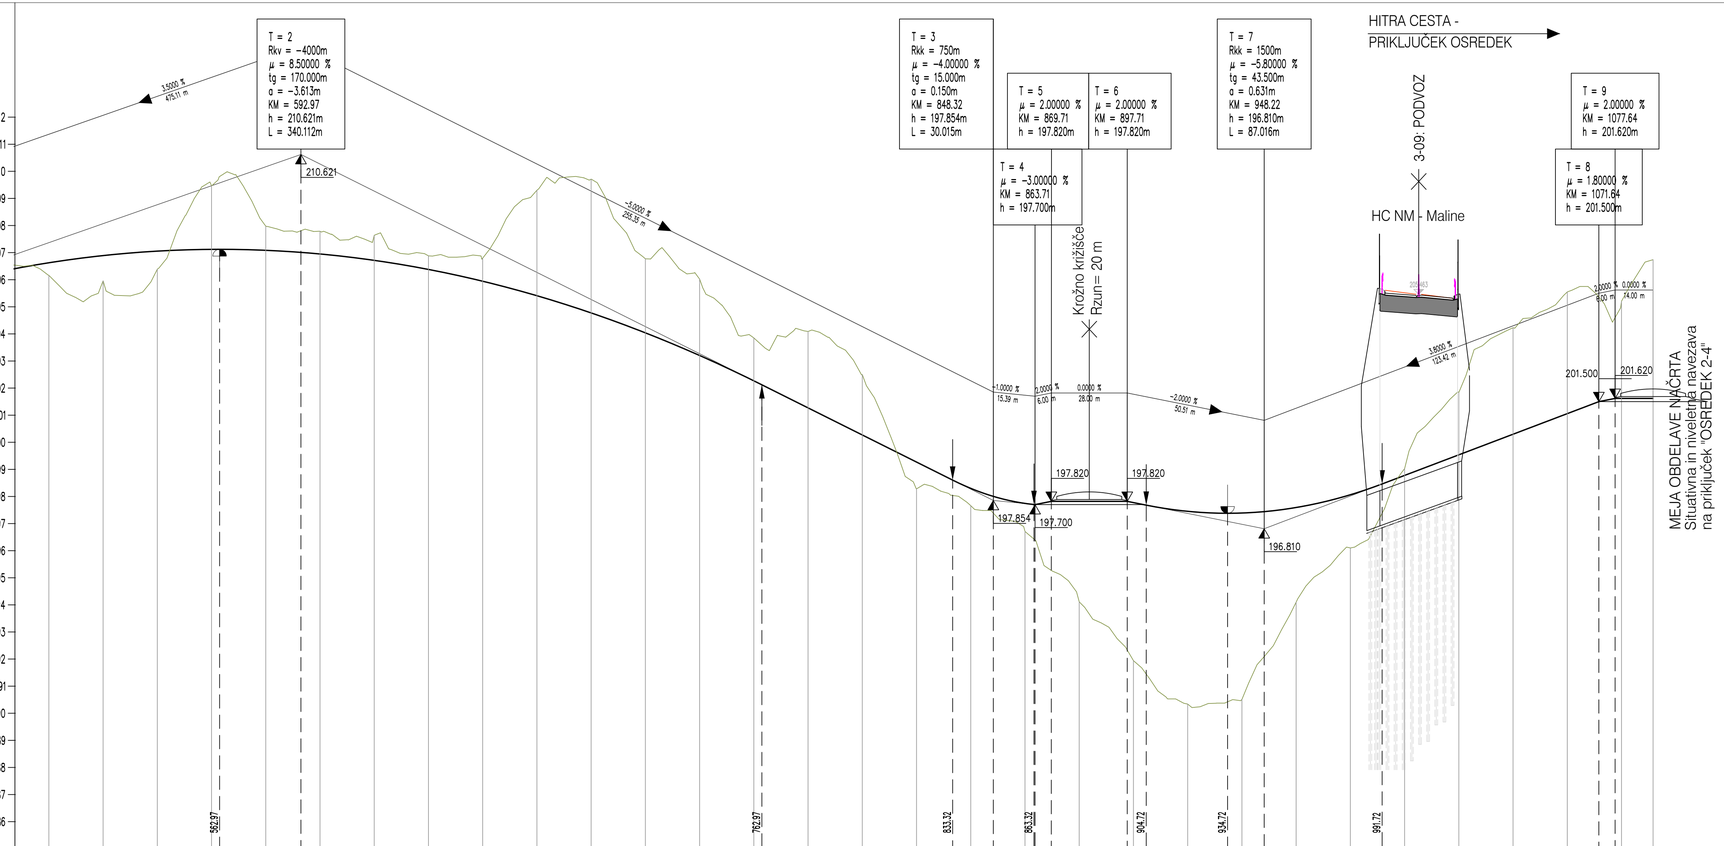
T = 2
Rkv = -4000m
μ = 8.50000 %
tg = 170.000m
a = -3.613m
KM = 592.97
h = 210.621m
L = 340.112m
T = 3
Rkk = 750m
μ = -4.00000 %
tg = 15.000m
a = 0.150m
KM = 848.32
h = 197.854m
L = 30.015m
T = 4
μ = -3.00000 %
KM = 863.71
h = 197.700m
T = 5
μ = 2.00000 %
KM = 869.71
h = 197.820m
T = 6
μ = 2.00000 %
KM = 897.71
h = 197.820m
T = 7
Rkk = 1500m
μ = -5.80000 %
tg = 43.500m
a = 0.631m
KM = 948.22
h = 196.810m
L = 87.016m
T = 8
μ = 1.80000 %
KM = 1071.64
h = 201.500m
T = 9
μ = 2.00000 %
KM = 1077.64
h = 201.620m
HITRA CESTA -
PRIKLJUČEK OSREDEK
3-09: PODVOZ
HC NM - Maline
Krožno križišče
Rzun= 20 m
MEJA OBDELAVE NAČRTA
Situativna in niveletna navezava
na priključek OSREDEK 2-4*
210.621
197.854
197.700
197.820
197.820
196.810
201.500
201.620
592.97
762.97
833.32
863.32
897.72
924.72
991.72

185.00

| | | |